


## Allegato C

### Planimetria Mercatino di Monte LIVATA

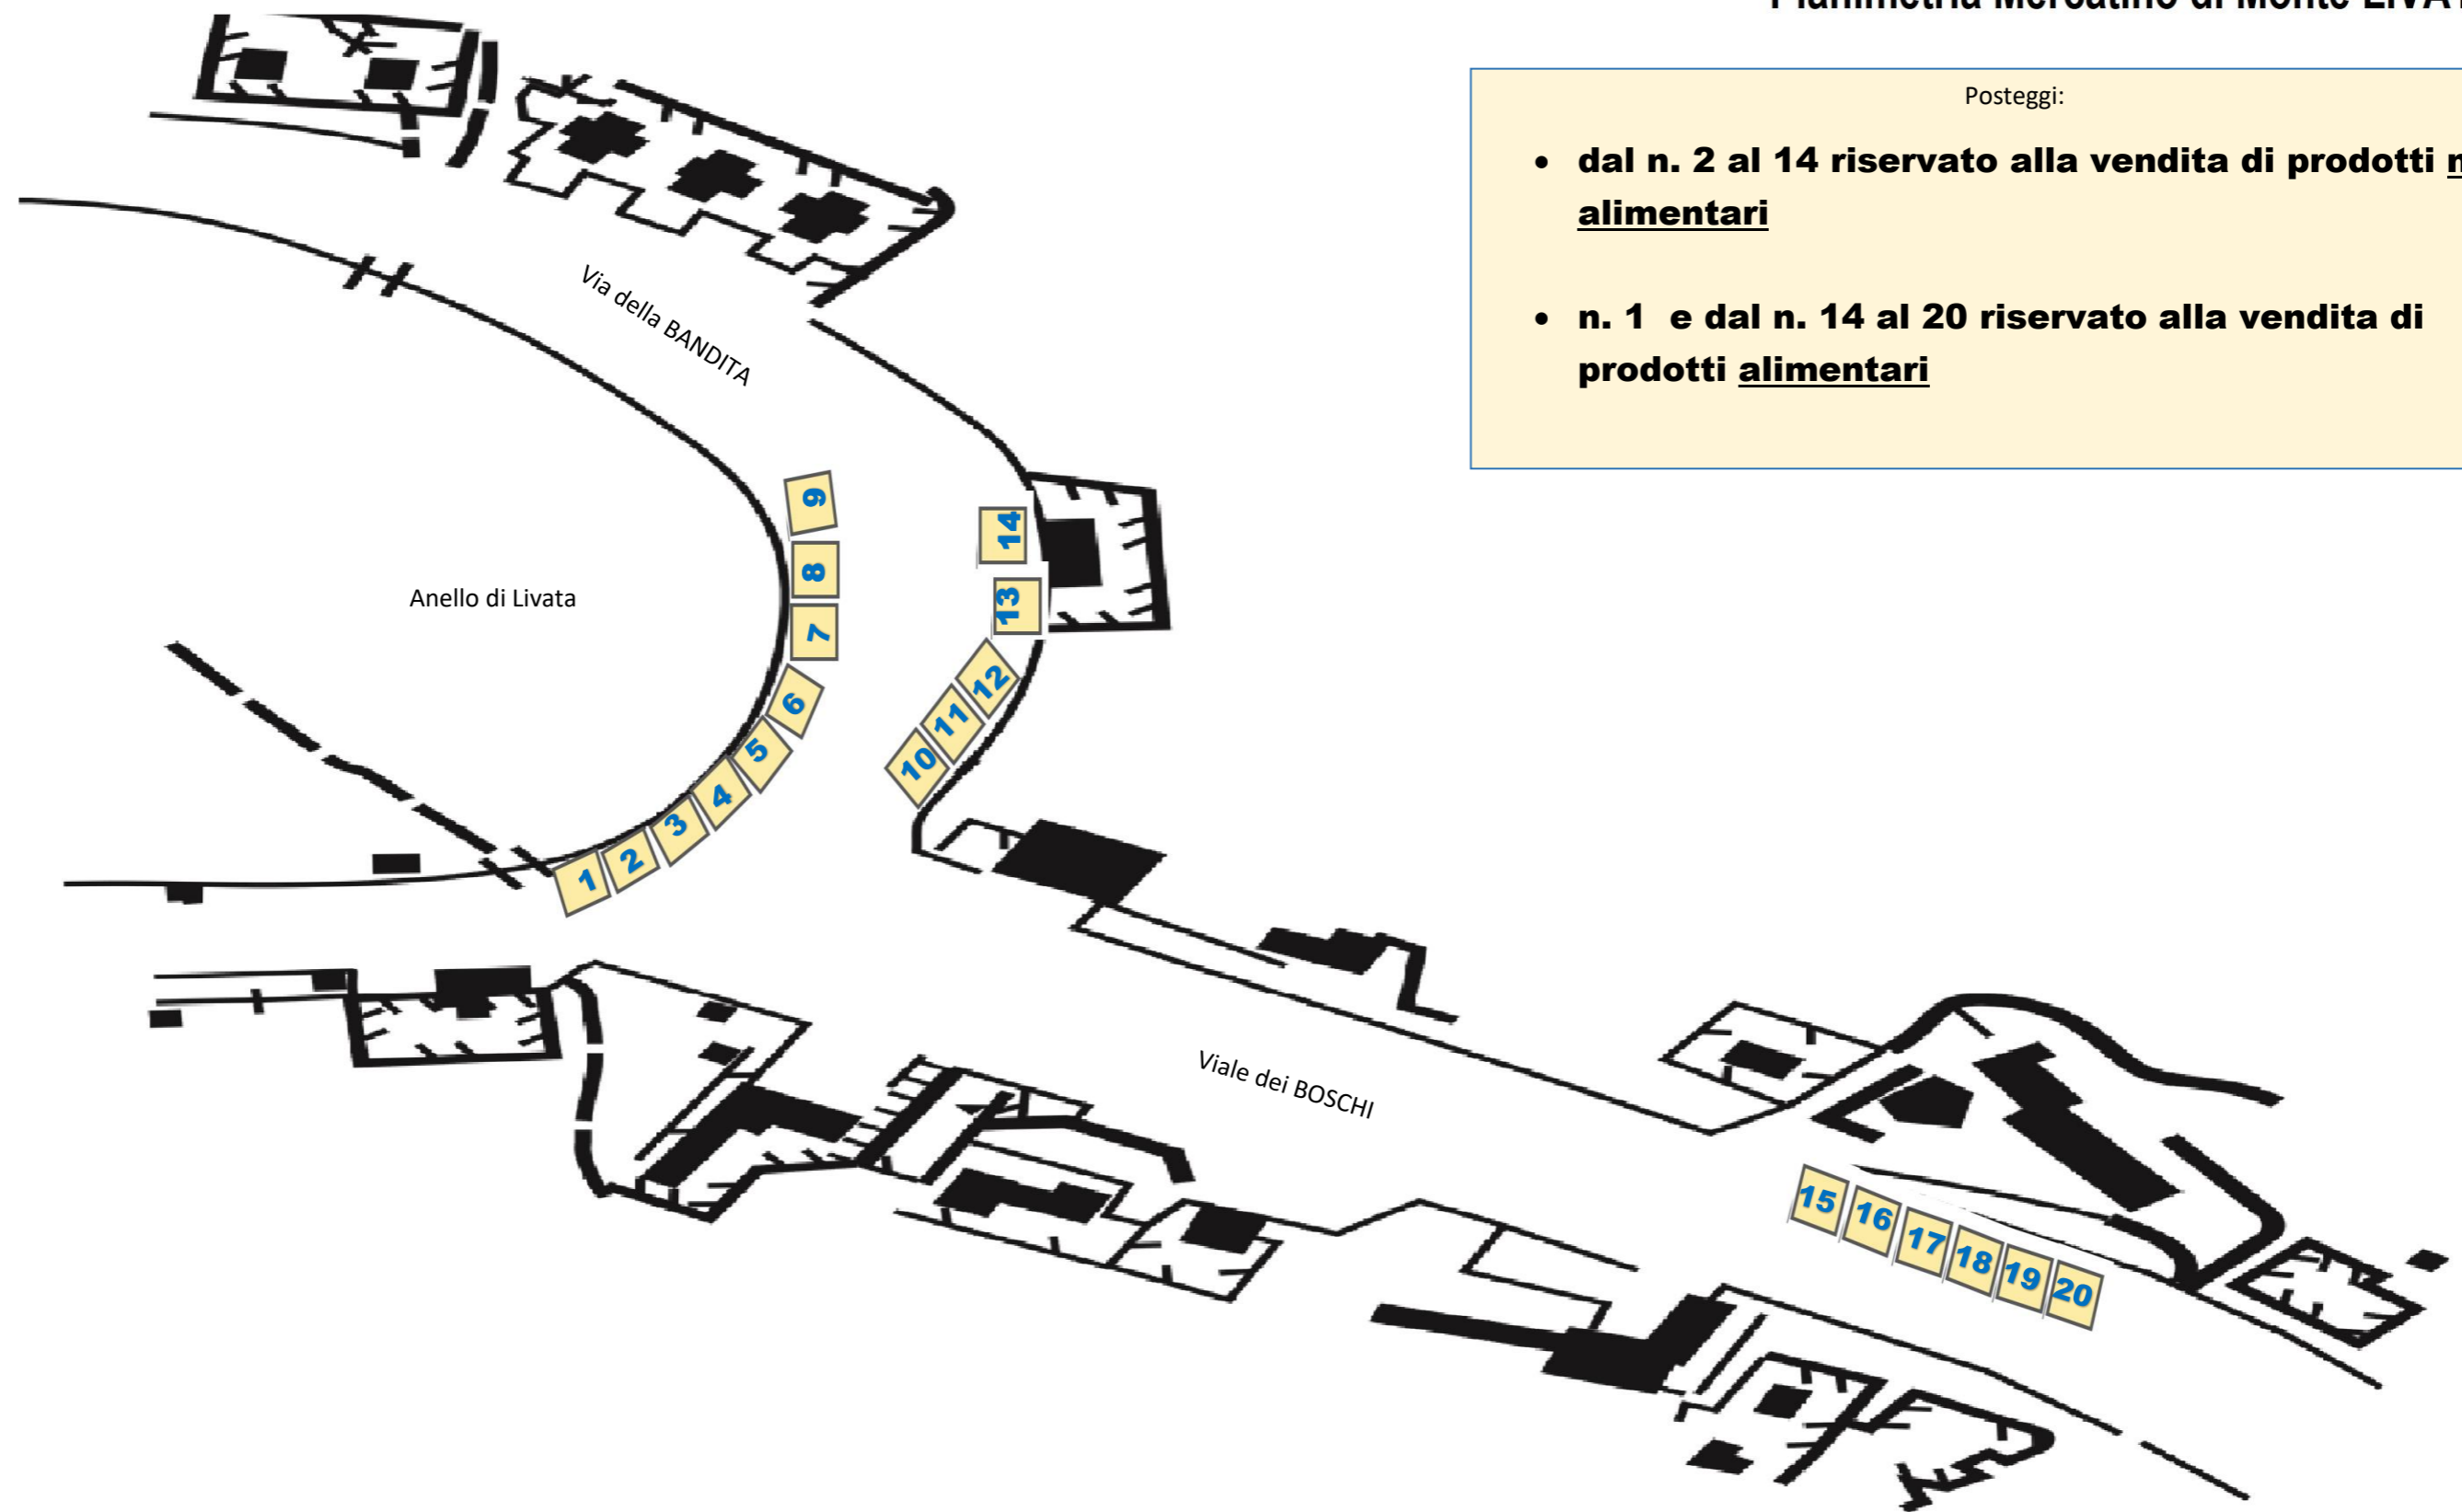

Posteggi:

- dal n. 2 al 14 riservato alla vendita di prodotti non alimentari
- n. 1 e dal n. 14 al 20 riservato alla vendita di prodotti alimentari