

**Agenzia delle Entrate**  
**CATASTO FABBRICATI**  
**Ufficio Provinciale di**  
**Roma**

Dichiarazione protocollo n. RM0155099del 12/03/2024

Comune di Subiaco

Via Cadorna

civ. 57-59-61

Identificativi Catastali:

Sezione:

Foglio: 29

Particella: 96

Subalterno:

Compilata da:

Mecci Marco

Iscritto all'albo:

Geometri

Prov. Roma

N. 10397

Planimetria

Scheda n. 1


Scala 1:200

### FABBRICATO PER SPECIALI ESIGENZE PUBBLICHE

Piano Terra

H= mt. 2,90

distacco su via Cadorna

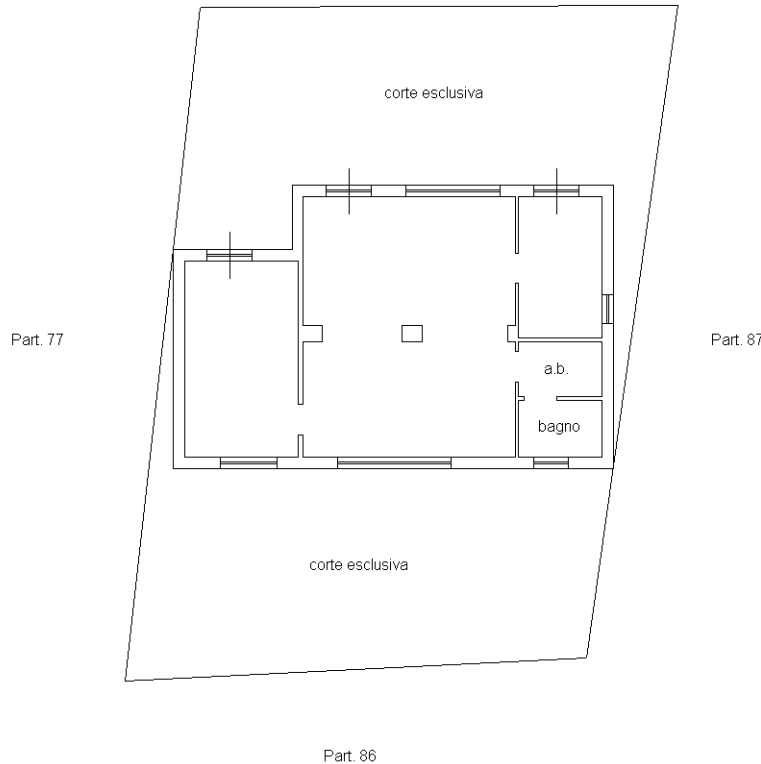

Catasto dei Fabbricati - Situazione al 25/03/2024 - Comune di SUBIACO(1992) - < Foglio 29 - Particella 96 - Subalterno >  
VIA CADORNA n. 57-59-61 Piano T

Ultima planimetria in atti